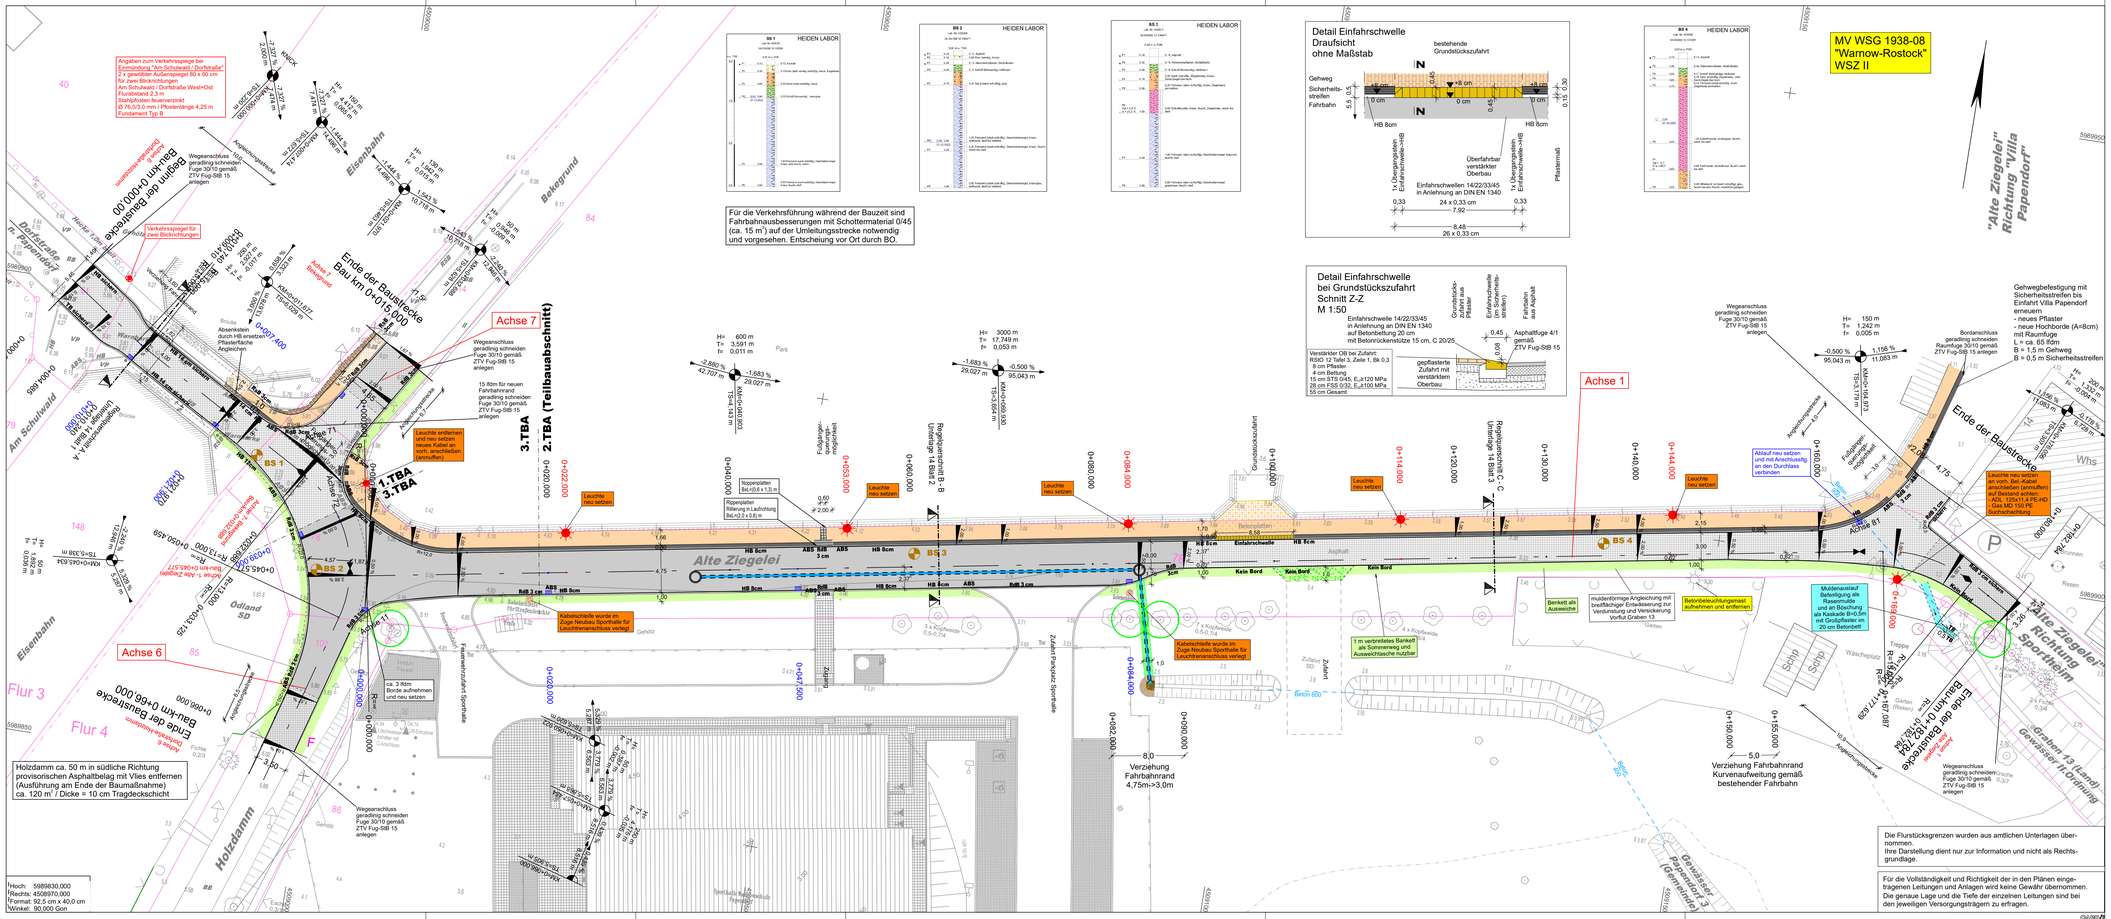

Grundplan hergestellt:			Ergänzungen:
Vermessungs-und Ingenieurbüro Dipl.-Ing.(FH) Andreas Golnik Lise-Meitner-Ring 7 18059 Rostock	Aufnahme:	Juli 2015	Bezugssystem Lage: GK 42/83(3°)
	Feldvergleich:	Juli 2015	Bezugssystem Höhe: HN 76
Tel. 0381/40569-0	Kataster:	Gemarkung Papendorf Flur 4, Flurstück 86	

Zeichenerklärung

- Fahrbahn (Asphalt) Grundhaft im Vollausbau (65cm)
- Gehweg (Betonpflaster grau) Regelaufbau (30cm) / verstärkter Oberbau (55cm)
- Sicherheitsstreifen (Betonpflaster, anthrazit)
- Anpassungsfläche Gehweg nur bei Bedarf
- Deckenerneuerung (Asphalt) 13-14 cm fräsen+neue AD.ATS
- Oberflächensanierung (Asphalt) 3-4 cm fräsen + neue AD
- Bankett
- Einschnittböschung 1 : 1,5
- BS 1 Bohransatzpunkt von der HEIDEN LABOR GmbH
- H+ 15 000; 0,489 % / 40,000 m; 2,5
- Neigungsbrechpunkt mit Angabe von Gefälle(-) und Steigung (+) in Prozent, Länge der Gefälle- (Steigungs-) Strecke und Halbmesser
- Fahrbahnquerneigung
- Tief- und Hochpunkt in der Fahrbahnachse
- Hoch-, Rund-, Tief-, Rasenbord Ansicht von 8 cm bzw. 3 cm Bord-Absenkstein
- Straßenablauf nieder:Bauform
- Straßenbeleuchtung, LPH 4,5m geplante LED-Mastaufsatzleuchte z.B. Fa. Pasewalker Leuchten "Sigma-EVO-600-FS"
- RW- Kanal mit Schacht geplant Medienträger Gemeinde

HB 8cm, RdB 3cm,TB, RsB ABS

Bearbeiter:		Datum	Name
VEAPLAN VERKEHRSANLAGENPLANUNG Charles-Darwin-Ring 4, 18059 Rostock Tel.: (0381) 40 29 77 0 Fax: (0381) 40 29 77 20 e-mail: info@veaplan.de www.veaplan.de	bearbeitet	Juli 2023	gez. Hen
	gezeichnet	Juli 2023	CARD/1
	geprüft		gez. Klinckmann

Nr.	Art der Änderung	Datum	Zeichen

- AUSFÜHRUNGSPLANUNG -

Auftraggeber:
Amt Warnow West
Gemeinde Papendorf

Straße
Straße: Holzdamm und Alte Ziegelei /

PROJIS-Nr.:

Unterlage / Blatt-Nr.: 5 / 1
Lageplan Straßenbau

Maßstab: 250

Gemeinde Papendorf
Ausbau der Straße"Alte Ziegelei
in Papendorf