




Quelle: -
Notizen:

Projekt	Verbreiterung Gemeindefstraße, Sildemow		
Standort	LK Rostock, Stadt Rostock	Zeichner	Strohschein
Beschreibung	Umleitungsplan	Blatt-Nr.	1
Zeitraum	ab 16.03.2026, Vollsperrung ab 19.03.2026	Datum	11.03.2026

Stempel:

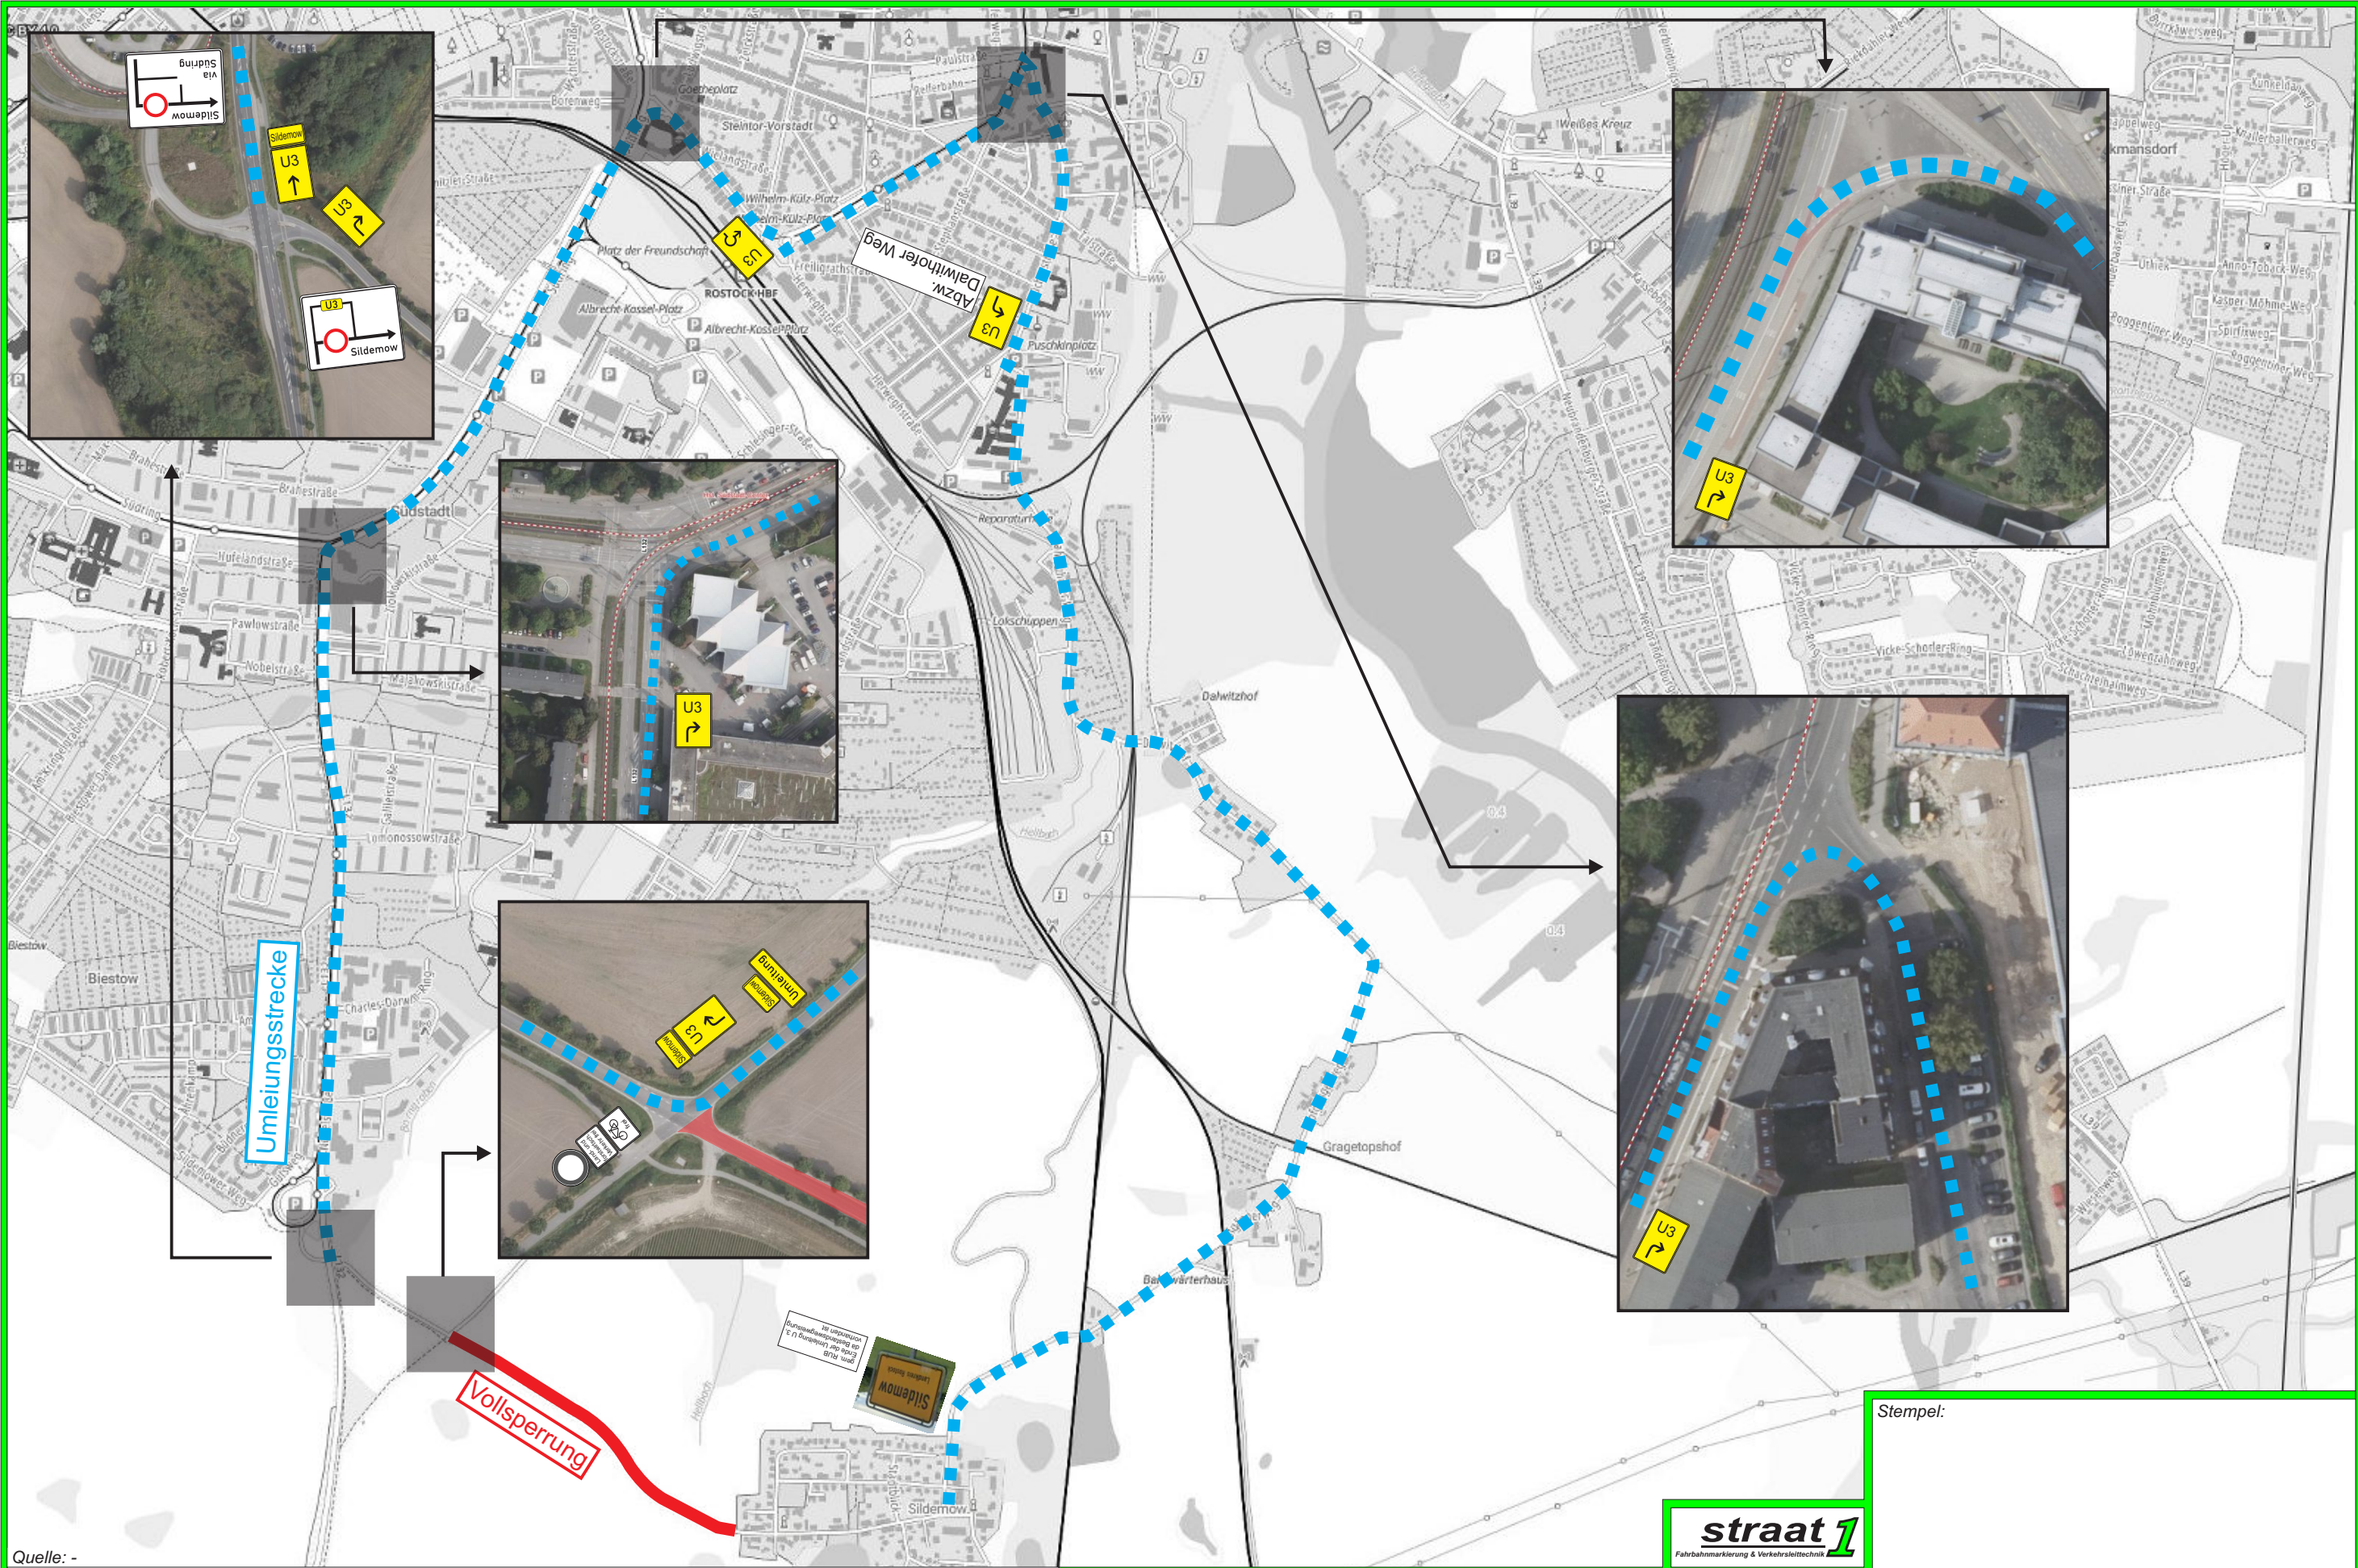